


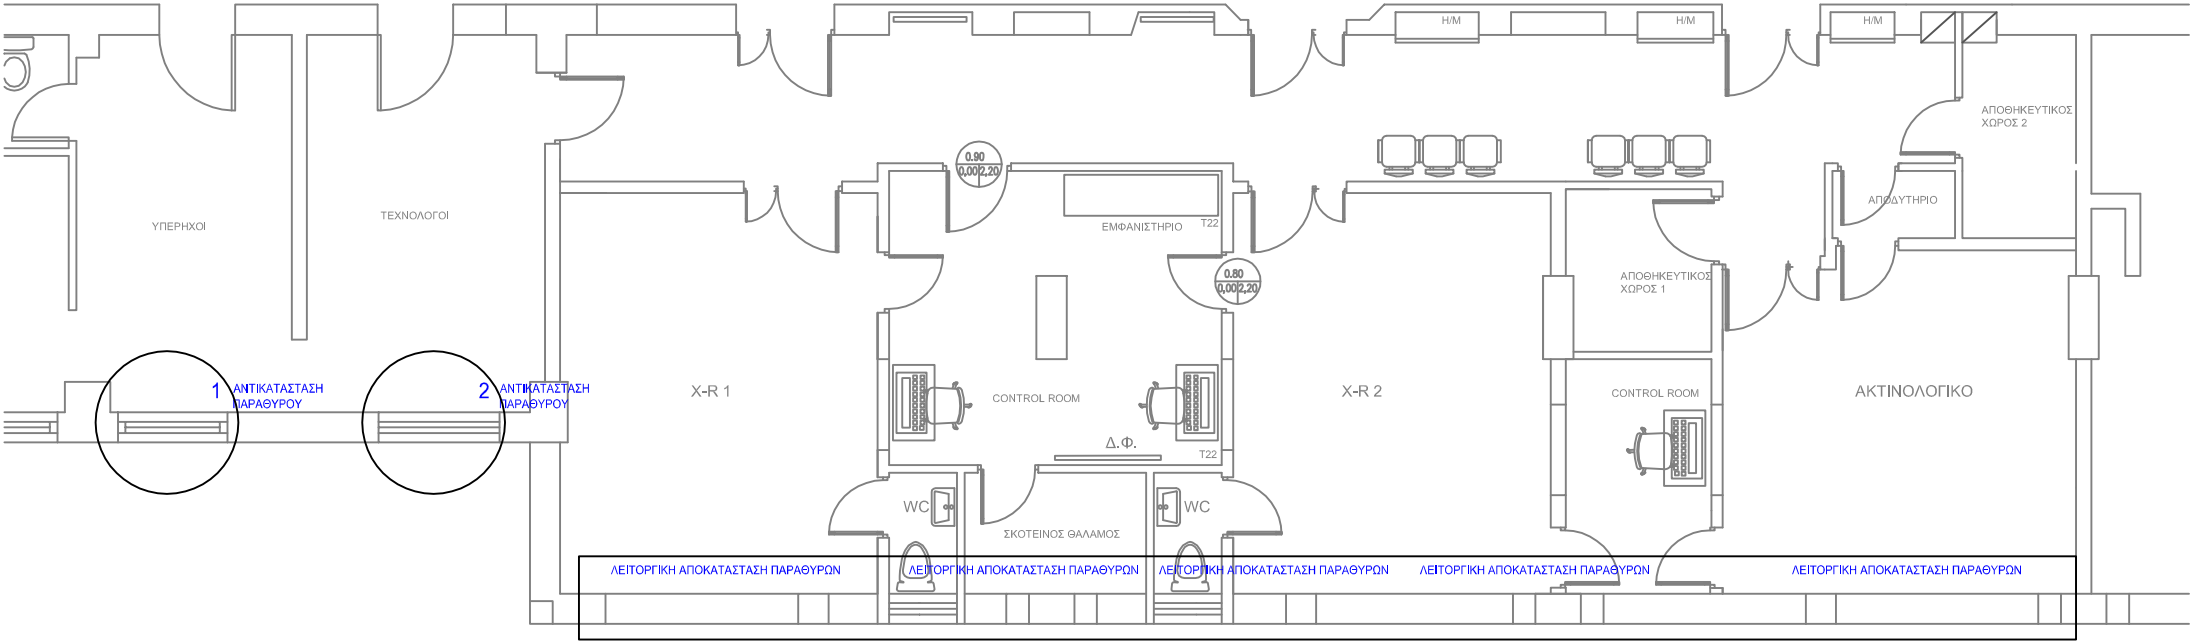

Γ.Ν.Α. «Ο ΕΥΑΓΓΕΛΙΣΜΟΣ - ΟΦΘΑΛΜΙΑΤΡΕΙΟ ΑΘΗΝΩΝ - ΠΟΛΥΚΛΙΝΙΚΗ» Ν.Π.Δ.Δ - Δ/ΝΣΗ ΤΕΧΝΙΚΗΣ - ΞΕΝΟΔ/ΚΗΣ ΥΠΗΡΕΣΙΑΣ - ΤΜΗΜΑ ΤΕΧΝΙΚΟΥ

ΦΕΒΡΟΥΑΡΙΟΣ 2023

ΘΕΜΑ : ΠΡΟΜΗΘΕΙΑ - ΑΝΤΙΚΑΤΑΣΤΑΣΗ ΚΟΥΦΩΜΑΤΩΝ ΠΑΡΑΘΥΡΩΝ στο ΑΚΤΙΝΟΔΙΑΓΝΩΣΤΙΚΟ ΤΜΗΜΑ, 2η στάθμη της πτ. ΑΧΕΠΑ

ΣΧΕΔΙΟ : ΚΑΤΟΨΗ - ΚΛ.1/100

A.1