


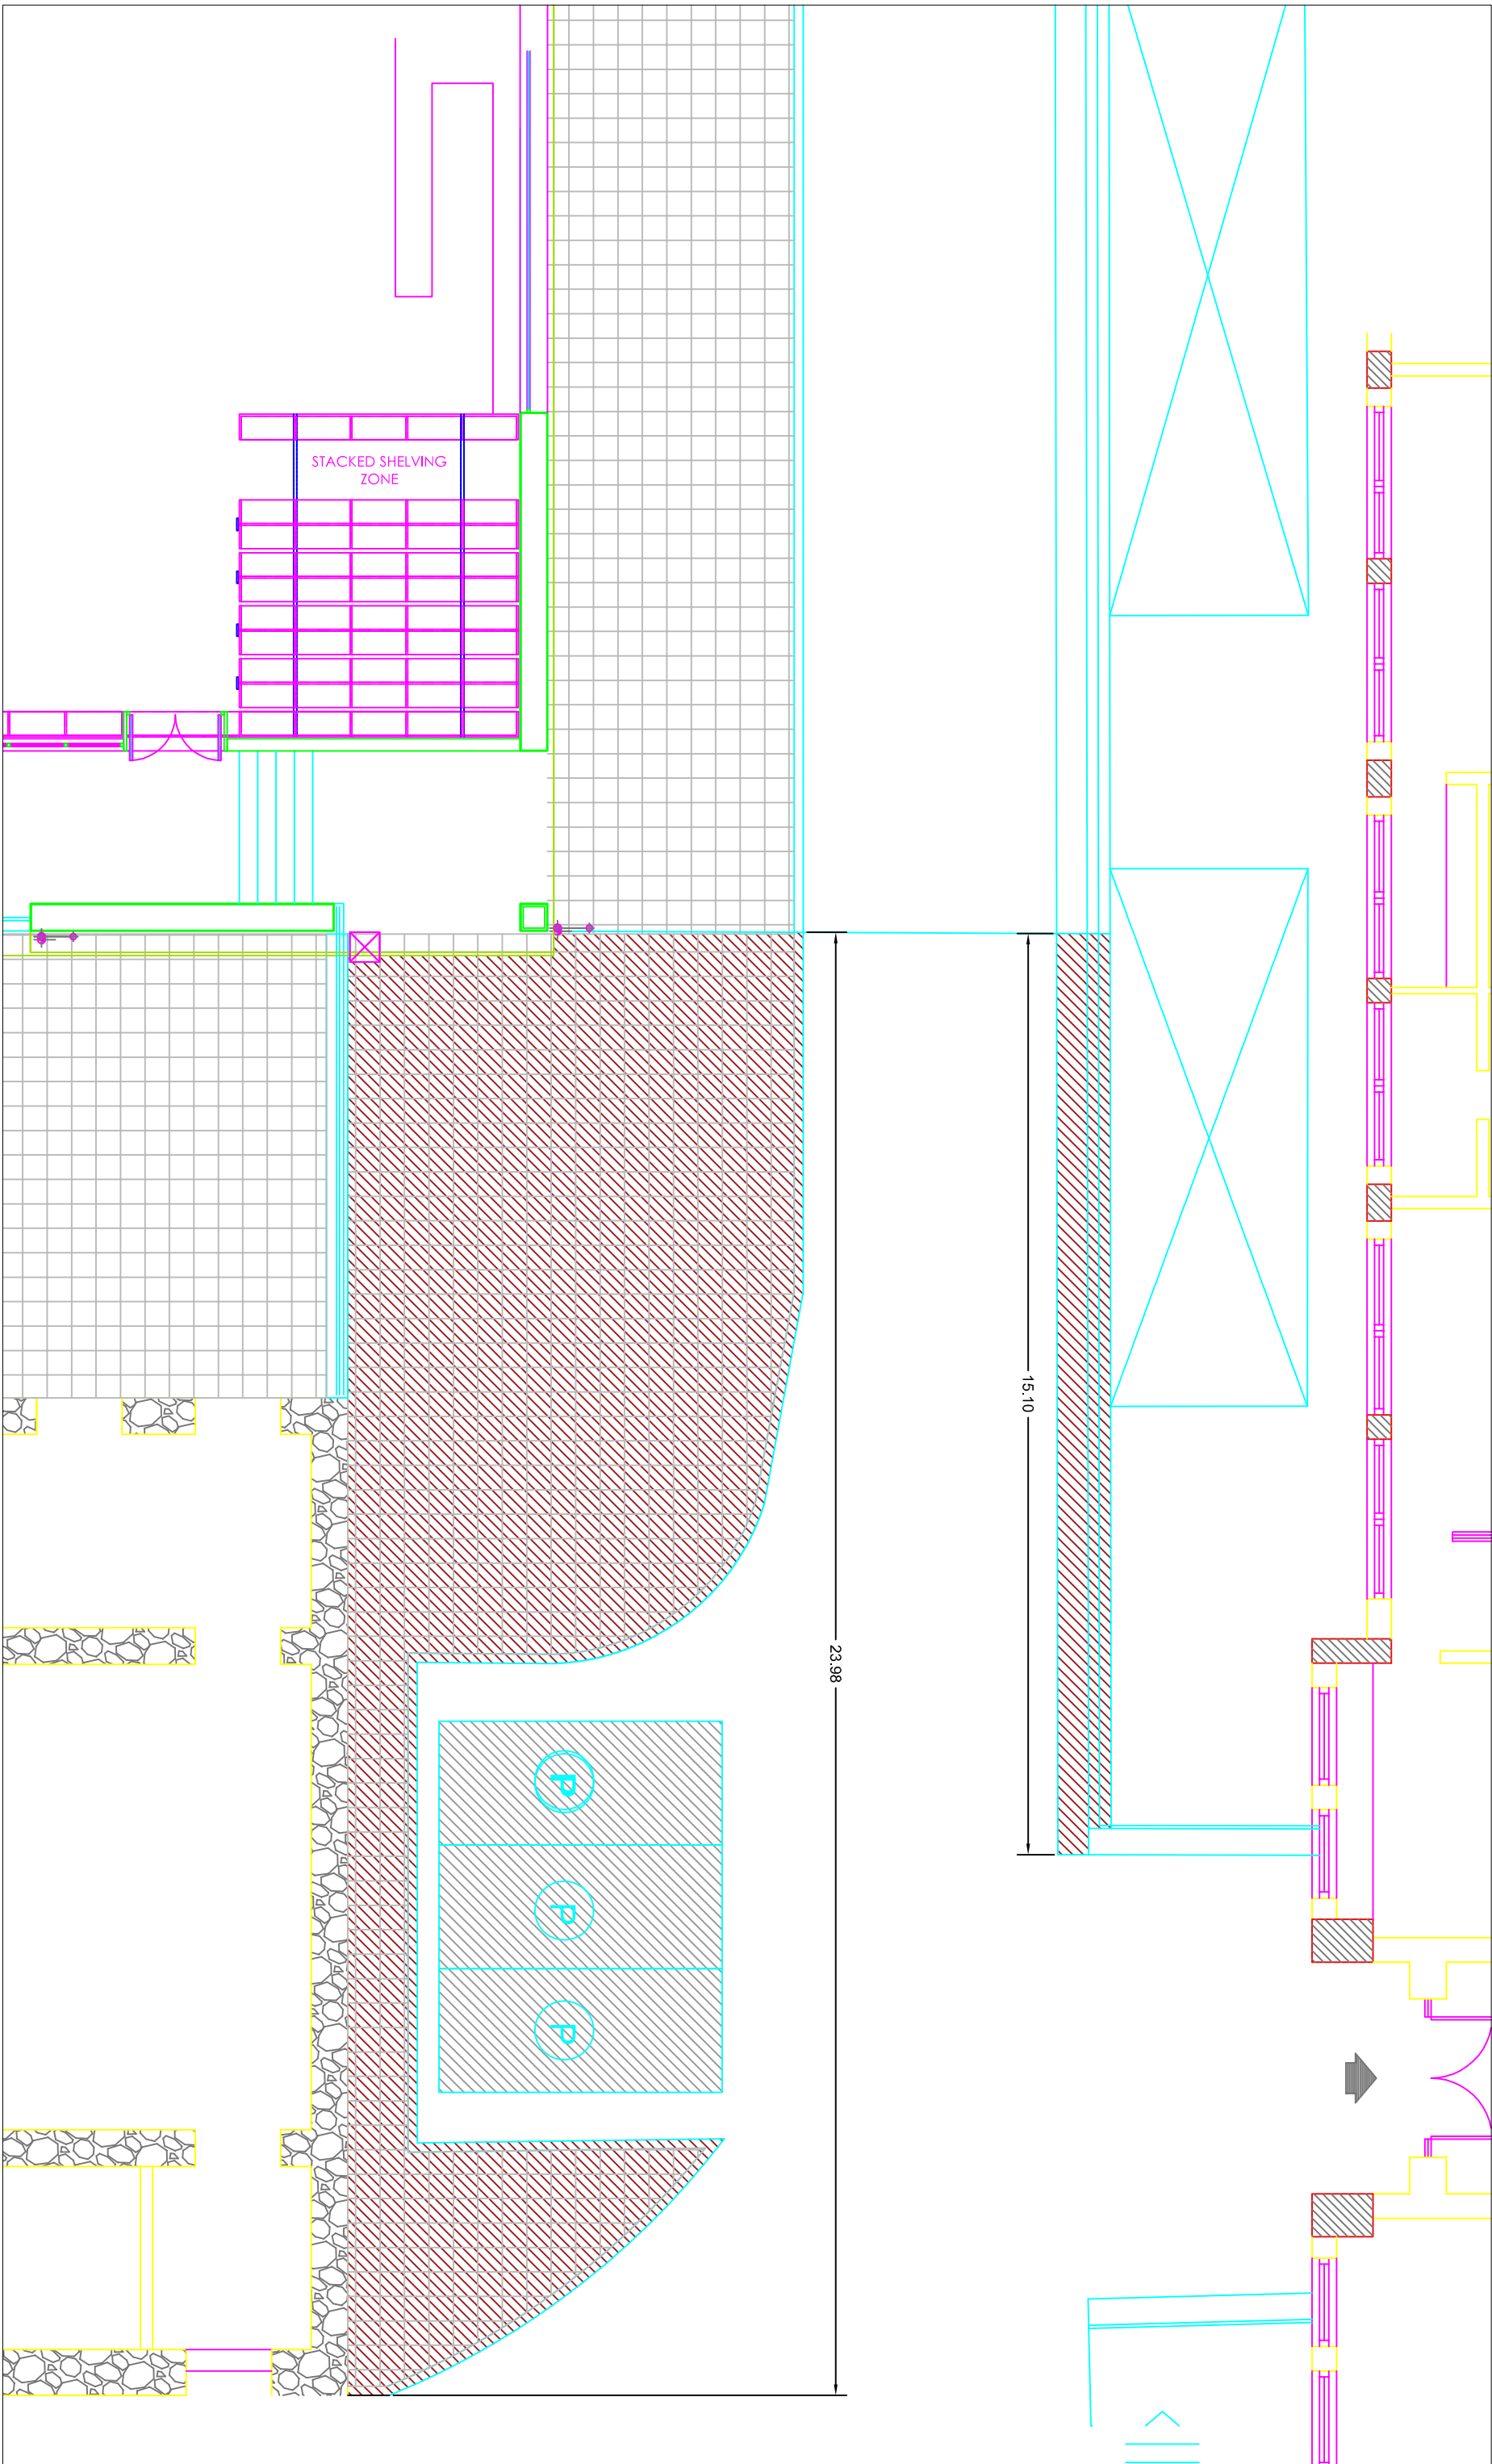

ΥΠΟΛΟΓΙΣΤΗΣ ΧΩΡΟΥ - ΚΑΤΟΥΧΗ 2ης ΣΤΑΘΜΗΣ

ΚΑ.1/100

Γ.Ν.Α. «Ο ΕΥΑΓΓΕΛΙΣΜΟΣ - ΠΟΛΥΚΛΙΝΙΚΗ» Ν.Π.Δ.Δ. - ΔΙΕΥΘΥΝΣΗ ΤΕΧΝΙΚΗΣ - ΞΕΝΟΔΟΧΕΙΑΚΗΣ ΥΠΗΡΕΣΙΑΣ - Α. ΑΓΓΕΛΑΚΗ, αρχιτέκτονας μηχαν. ΕΜΠ, Δ.Ε.Α.

ΘΕΜΑ : ΠΡΟΜΗΘΕΙΑ ΥΛΙΚΩΝ ΚΑΙ ΕΡΓΑΣΙΕΣ ΓΙΑ ΤΗΝ ΣΤΕΓΑΝΟΠΟΙΗΣΗ ΟΡΟΦΗΣ ΣΤΟΝ ΧΩΡΟ ΤΟΥ ΥΠΟΣΤΑΘΜΟΥ ΠΑΛΑΙΟΥ ΚΤΙΡΙΟΥ

ΥΠΟΜΟΝΗΜΑ : ΠΕΡΙΟΧΗ ΠΑΡΕΜΒΑΣΕΩΝ



Η ΠΡΟΪΣΤΑΜΕΝΗ ΔΙΝΕΙ:

ΤΕΧΝΙΚΗ: ΞΕΝ. ΥΠΗΡΕΣΙΑΣ

Α. ΑΓΓΕΛΑΚΗ

ΑΡΧΙΤΕΚΤΟΝΑΣ ΜΗΧ.ΕΜΠ, Δ.Ε.Α.

ΜΑΡΤΙΟΣ 2023

A.1