



ΕΡΓΑΣΙΕΣ ΑΝΑΔΙΑΜΟΡΦΩΣΗΣ ΕΞ. ΟΔΟΝΤΙΑΤΡΙΚΟΥ ΙΑΤΡΕΙΟΥ

ΤΜΗΜΑ Η/Μ ΕΓΚΑΤΑΣΤΑΣΕΩΝ

ΧΡ. ΚΟΥΤΣΗΣ, Μηχανολόγος Μηχ.


ΣΧΕΔΙΟ ΑΠΟΧΕΤΕΥΣΗΣ

ΔΙΕΥΘΥΝΣΗ  
ΤΕΧΝΙΚΩΝ  
ΧΡ. ΚΟΥΤΣΗΣ

ΑΠ. 1

ΚΑΤΟΨΗ

ΚΛ. ΣΧΕΔΙΟΥ: 1:50

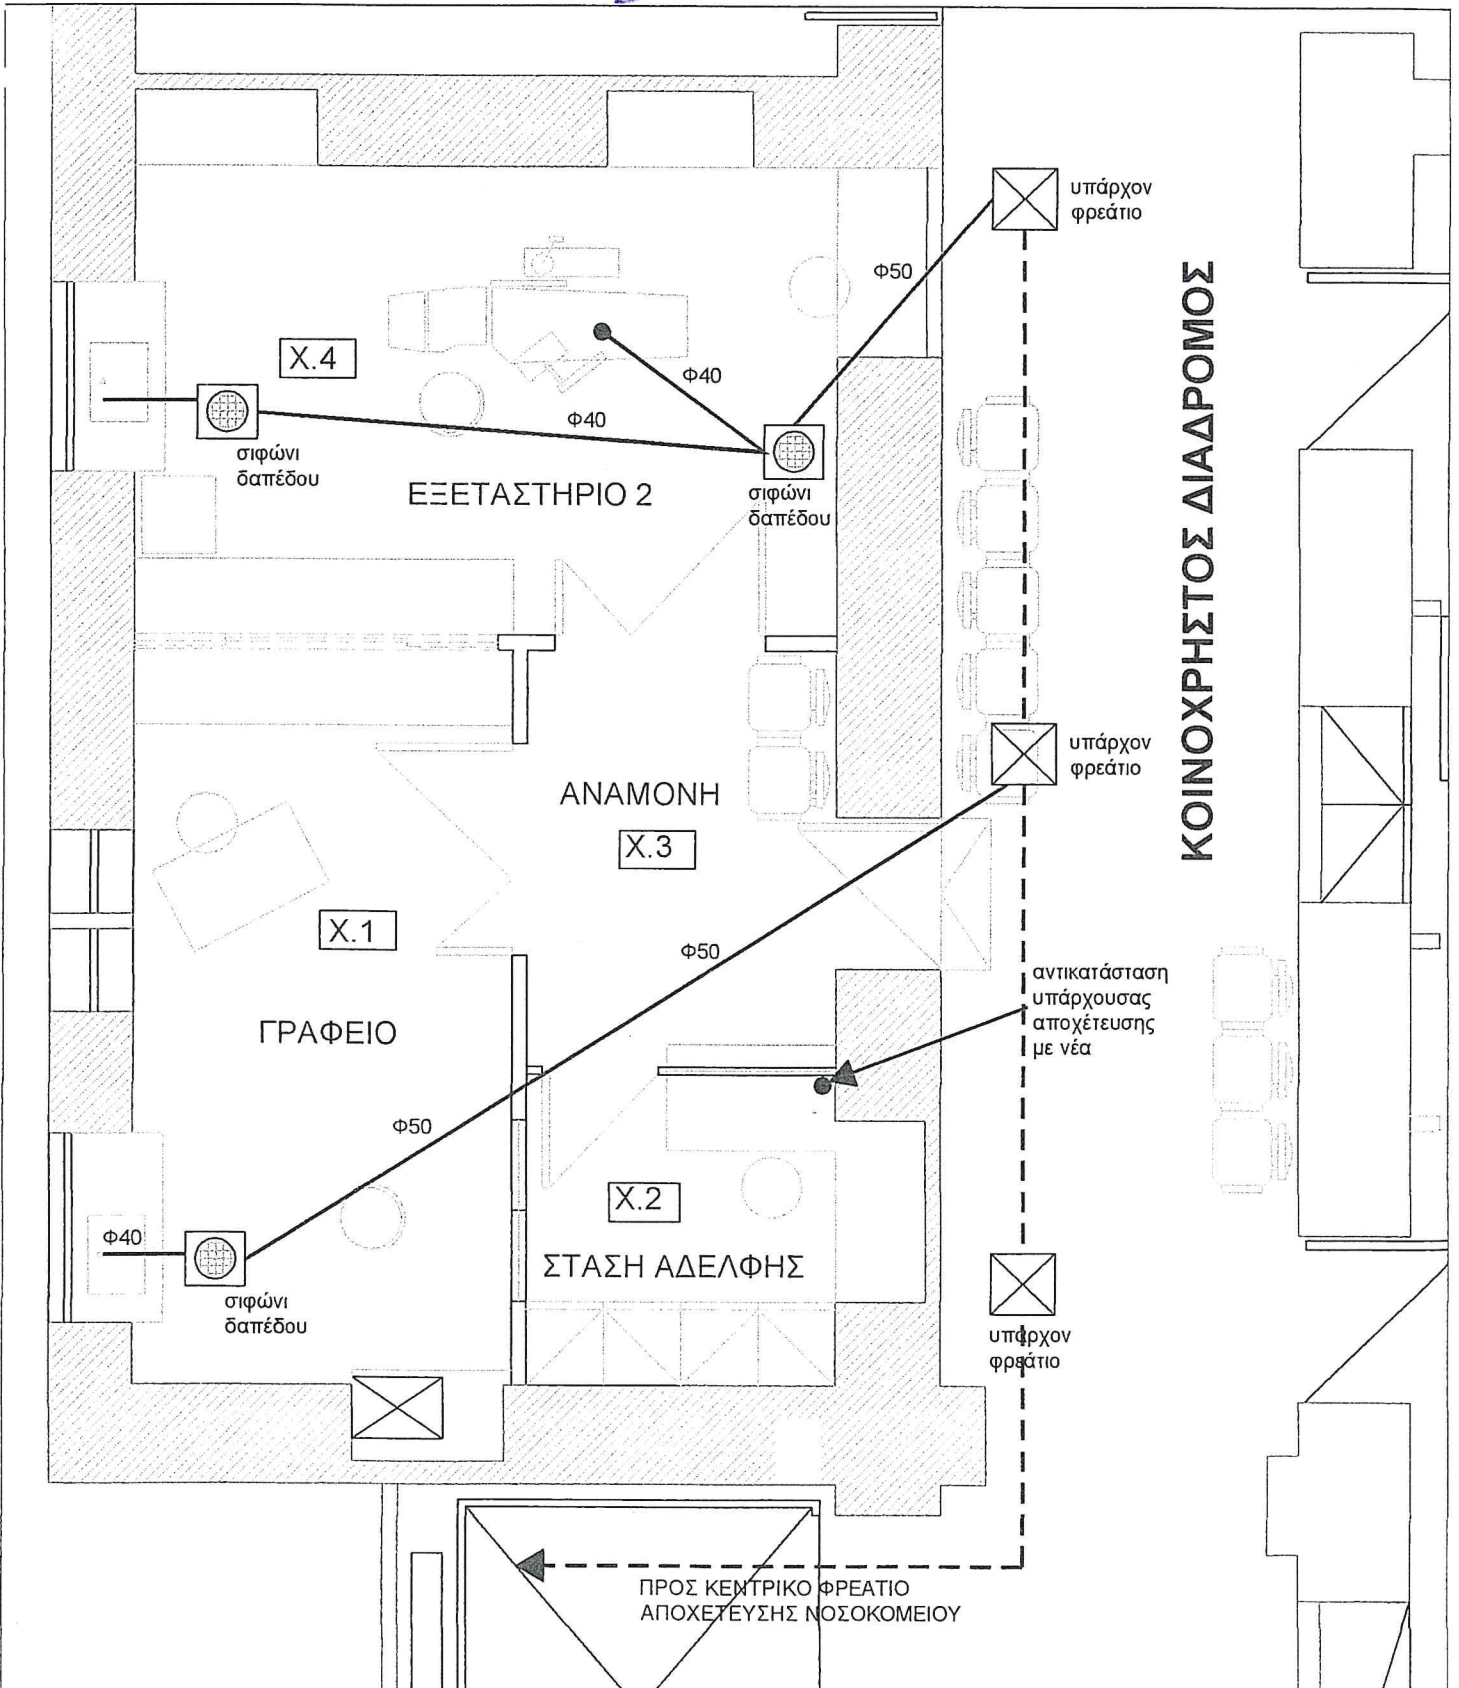

ΕΡΓΑΣΙΕΣ ΑΝΑΔΙΑΜΟΡΦΩΣΗΣ ΕΞ. ΟΔΟΝΤΙΑΤΡΙΚΟΥ ΙΑΤΡΕΙΟΥ

ΤΜΗΜΑ Η/Μ ΕΓΚΑΤΑΣΤΑΣΕΩΝ


ΧΡ. ΚΟΥΤΣΗΣ, Μηχανολόγος Μηχ.

ΣΧΕΔΙΟ ΑΣΘΕΝΩΝ ΡΕΥΜΑΤΩΝ

A.P. 1

ΚΑΤΟΨΗ

ΚΛ. ΣΧΕΔΙΟΥ: 1:50

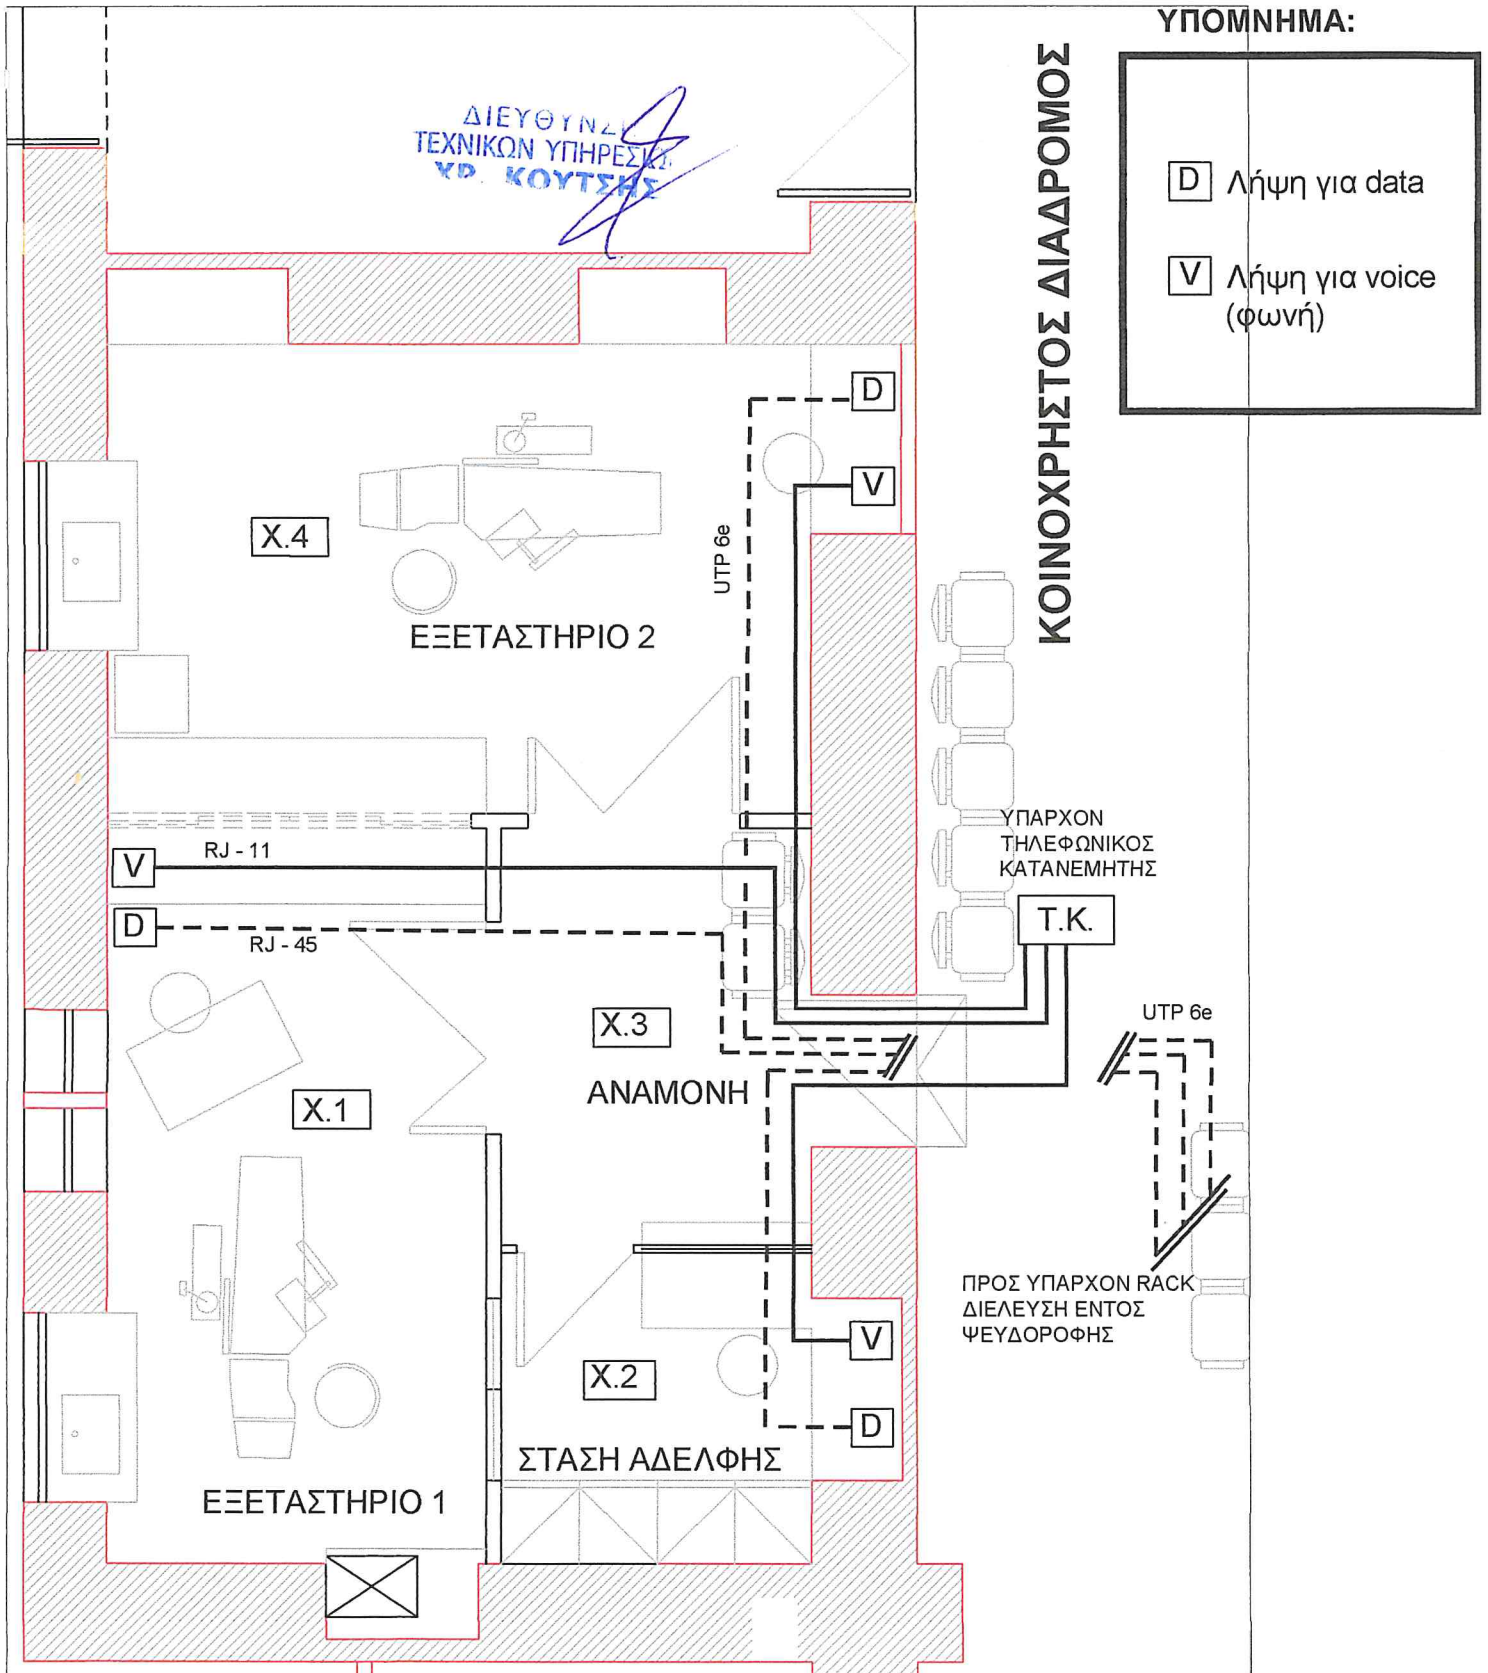

ΕΡΓΑΣΙΕΣ ΑΝΑΔΙΑΜΟΡΦΩΣΗΣ ΕΞ. ΟΔΟΝΤΙΑΤΡΙΚΟΥ ΙΑΤΡΕΙΟΥ

ΤΜΗΜΑ Η/Μ ΕΓΚΑΤΑΣΤΑΣΕΩΝ

ΧΡ. ΚΟΥΤΣΗΣ, Μηχανολόγος Μηχ.

ΣΧΕΔΙΟ ΥΔΡΕΥΣΗΣ

ΥΔ. 1

ΚΑΤΟΨΗ

ΚΛ. ΣΧΕΔΙΟΥ: 1:50

