


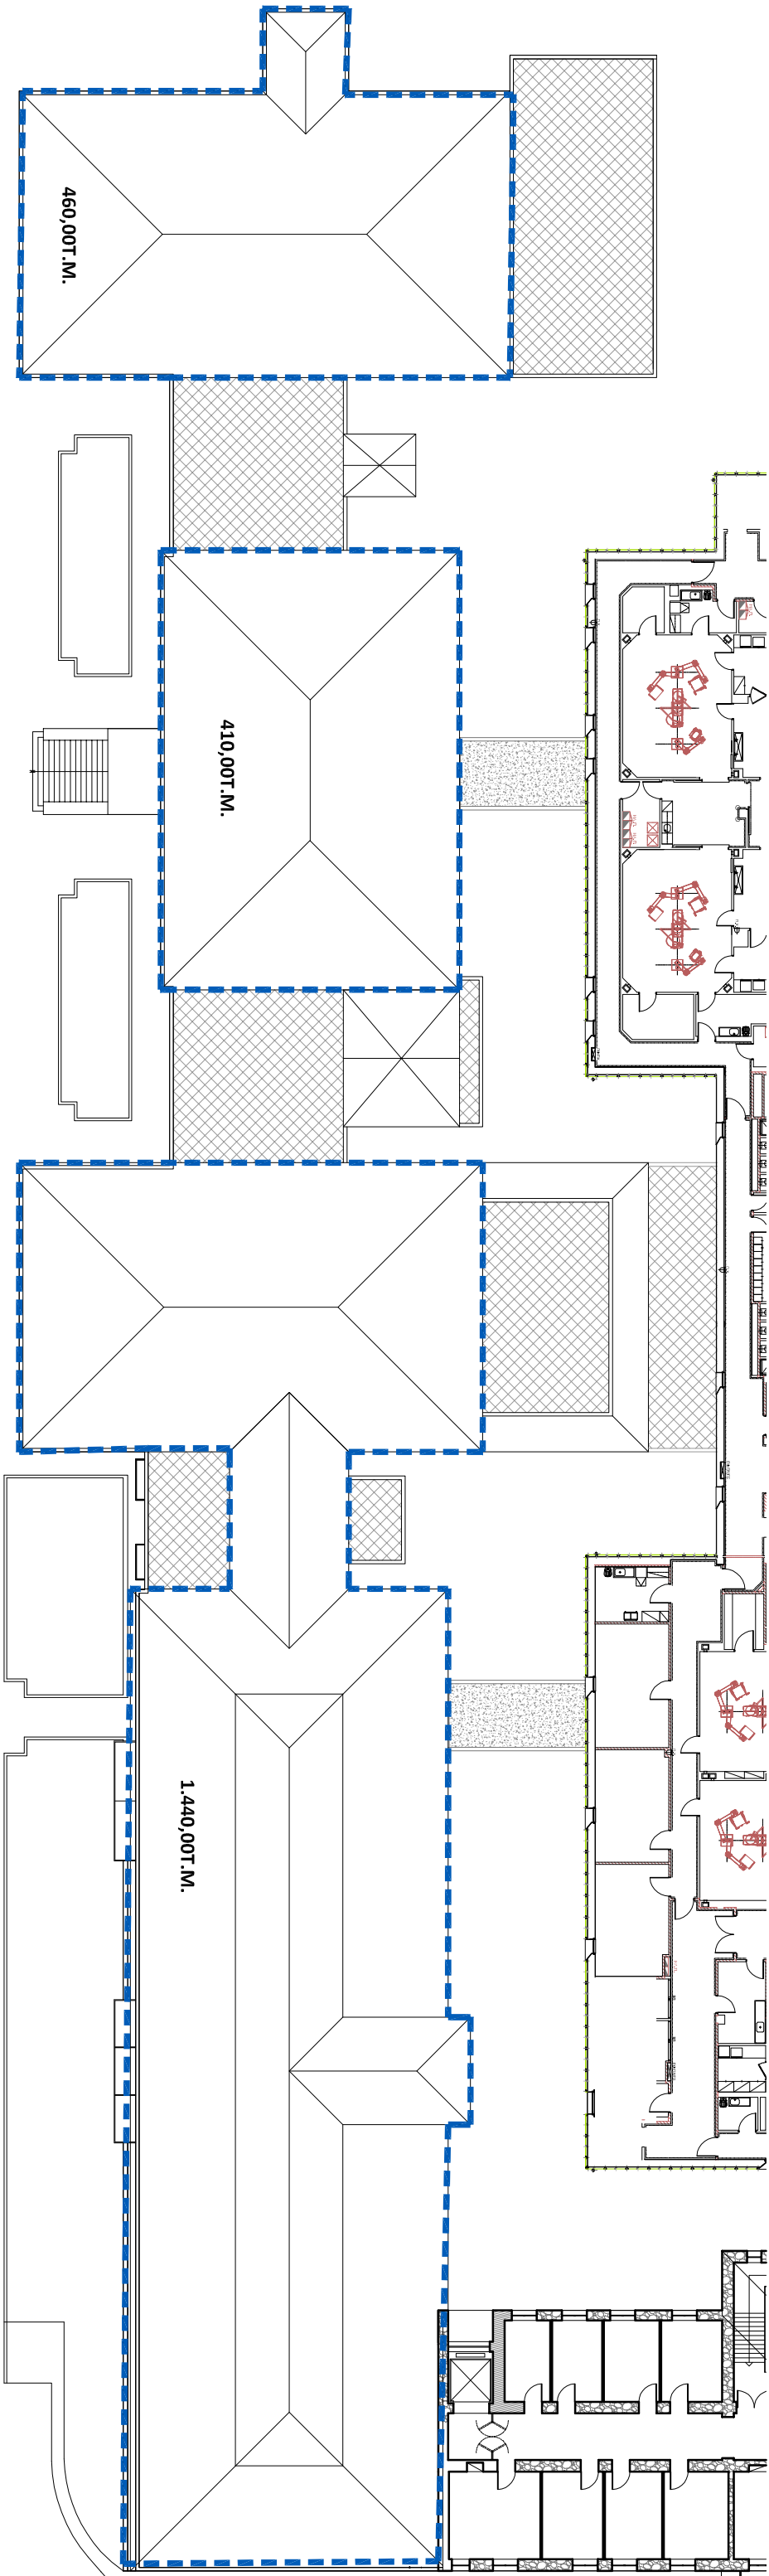

Γ.Ν.Α. Ο ΕΥΑΓΓΕΛΙΣΜΟΣ Δ/ΝΣΗ ΤΕΧΝΙΚΗΣ-ΕΞΕΛΟΓΩΝ/ΚΩΔ. ΥΠΗΡΕΣΙΑΣ ΤΜΗΜΑ ΤΕΧΝΙΚΟΥ ΠΛΗΡΟΦ. Α.ΑΤΤΕΛΑΚΗ ΑΡΙΘΜ. ΤΗΛ. 1354		ΘΕΜΑ: ΚΑΘΑΡΙΣΜΟΣ ΤΩΝ ΧΩΡΩΝ ΜΕΣΑ ΣΤΑ ΖΕΥΚΤΑ ΤΩΝ ΕΥΑΝΓΕΛΙΣΤΕΡΙΩΝ ΤΟΥ ΠΑΛΑΙΟΥ ΚΤΙΡΙΟΥ ΤΟΥ ΝΟΣΟΚΟΜΕΙΟΥ ΕΙΔΟΣ ΣΧΕΔΙΟΥ ΚΑΤΟΥΣΗ ΚΑΙΜΑΚΑ 1/350 ΑΡΙΘΜΟΣ ΣΧΕΔΙΟΥ A.1 ΑΘΗΝΑ 09.2022		ΥΠΟΜΝΗΜΑ ΧΩΡΟΣ ΠΑΡΕΜΒΑΣΕΩΝ Η ΠΡΟΤΙΤΑΜΕΝΗ ΤΜΗΜΑΤΟΣ ΤΕΧΝΙΚΟΥ: A. ΑΤΤΕΛΑΚΗ ΑΡΧΙΤΕΚΤΟΝΑΣ ΜΗΧΑΝΙΚΟΣ ΕΜΠ, ΔΕΑ
--	--	--	--	--